


# GMINA SIENNO

SOŁECTWA: KOCHANÓWKA, KRZYŻANÓWKA.  
MIEJSCOWY PLAN ZAGOSPODAROWANIA PRZESTRZENNEGO

SZCZEGÓŁOWY RYSUNEK PLANU

SKALA: 1:10 000

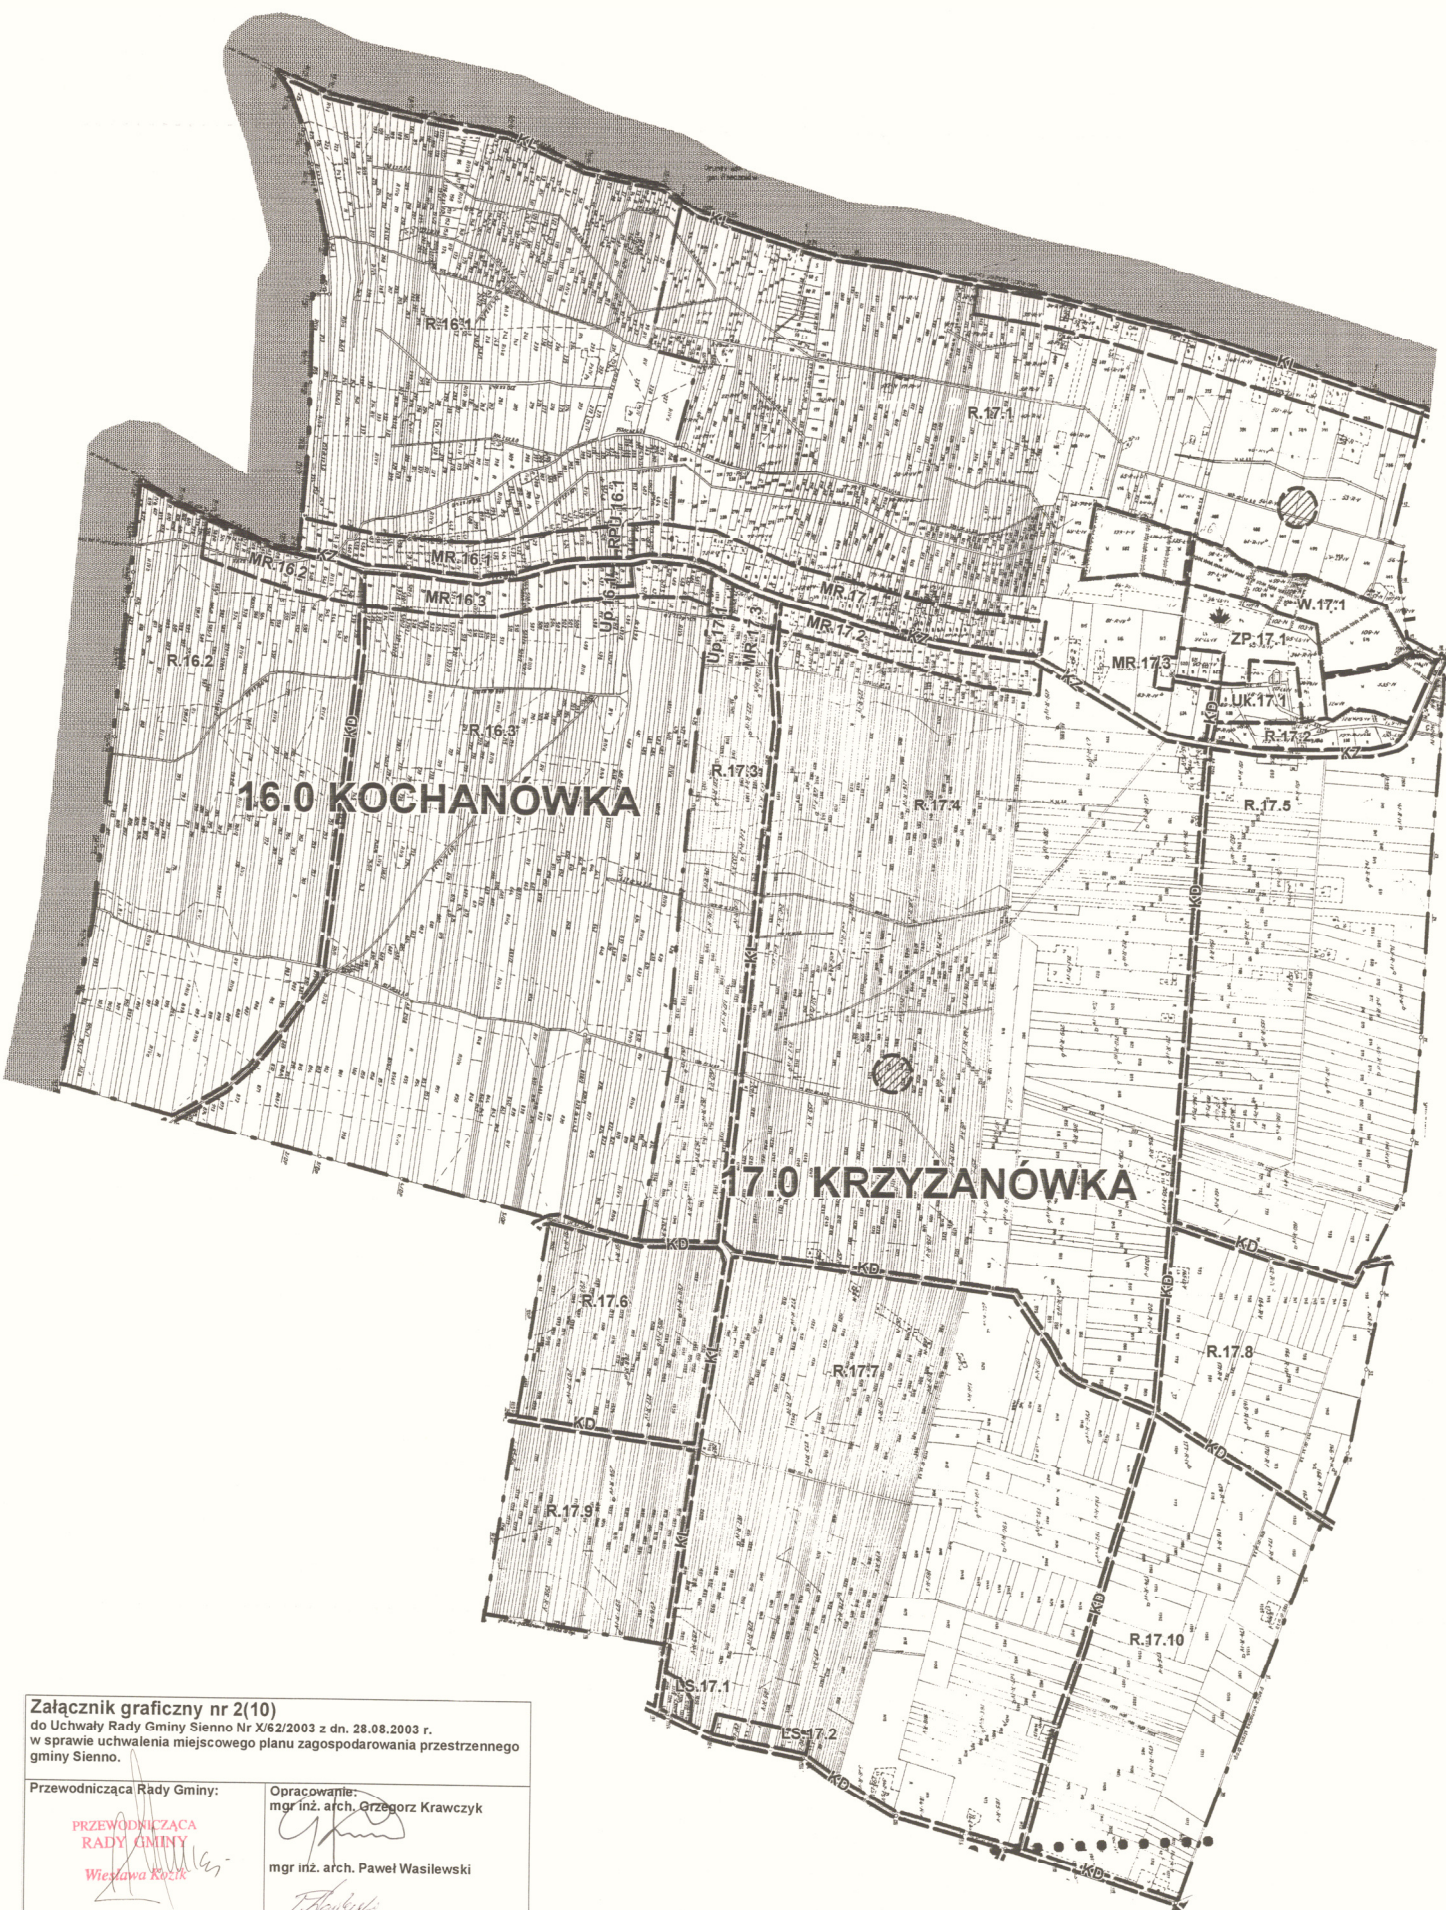

**16.0 KOCHANÓWKA**

**17.0 KRZYŻANÓWKA**

Załącznik graficzny nr 2(10)  
do Uchwały Rady Gminy Siemno Nr X/62/2003 z dn. 28.08.2003 r.  
w sprawie uchwalenia miejscowego planu zagospodarowania przestrzennego  
gminy Siemno.

Przewodnicząca Rady Gminy:

PRZEWODNICZĄCA  
RADY GMINY  
Wiesława Kozak

Opracowanie:  
mgr inż. arch. Grzegorz Krawczyk

mgr inż. arch. Paweł Wasilewski

*Paweł Wasilewski*