


Załącznik graficzny nr 2(11)
do Uchwały Rady Gminy Siemno Nr X/62/2003 z dn. 28.09.2003 r.
w sprawie uchwalenia miejscowego planu zagospodarowania przestrzennego
gminy Siemno.

Przewodnicząca Rady Gminy:
mgr inż. arch. Czesław Krawczyk

Przygotowanie:
mgr inż. arch. Paweł Wasilewski

PRZEWODNICZĄCA
RADY GMINY
Wysław Kozik

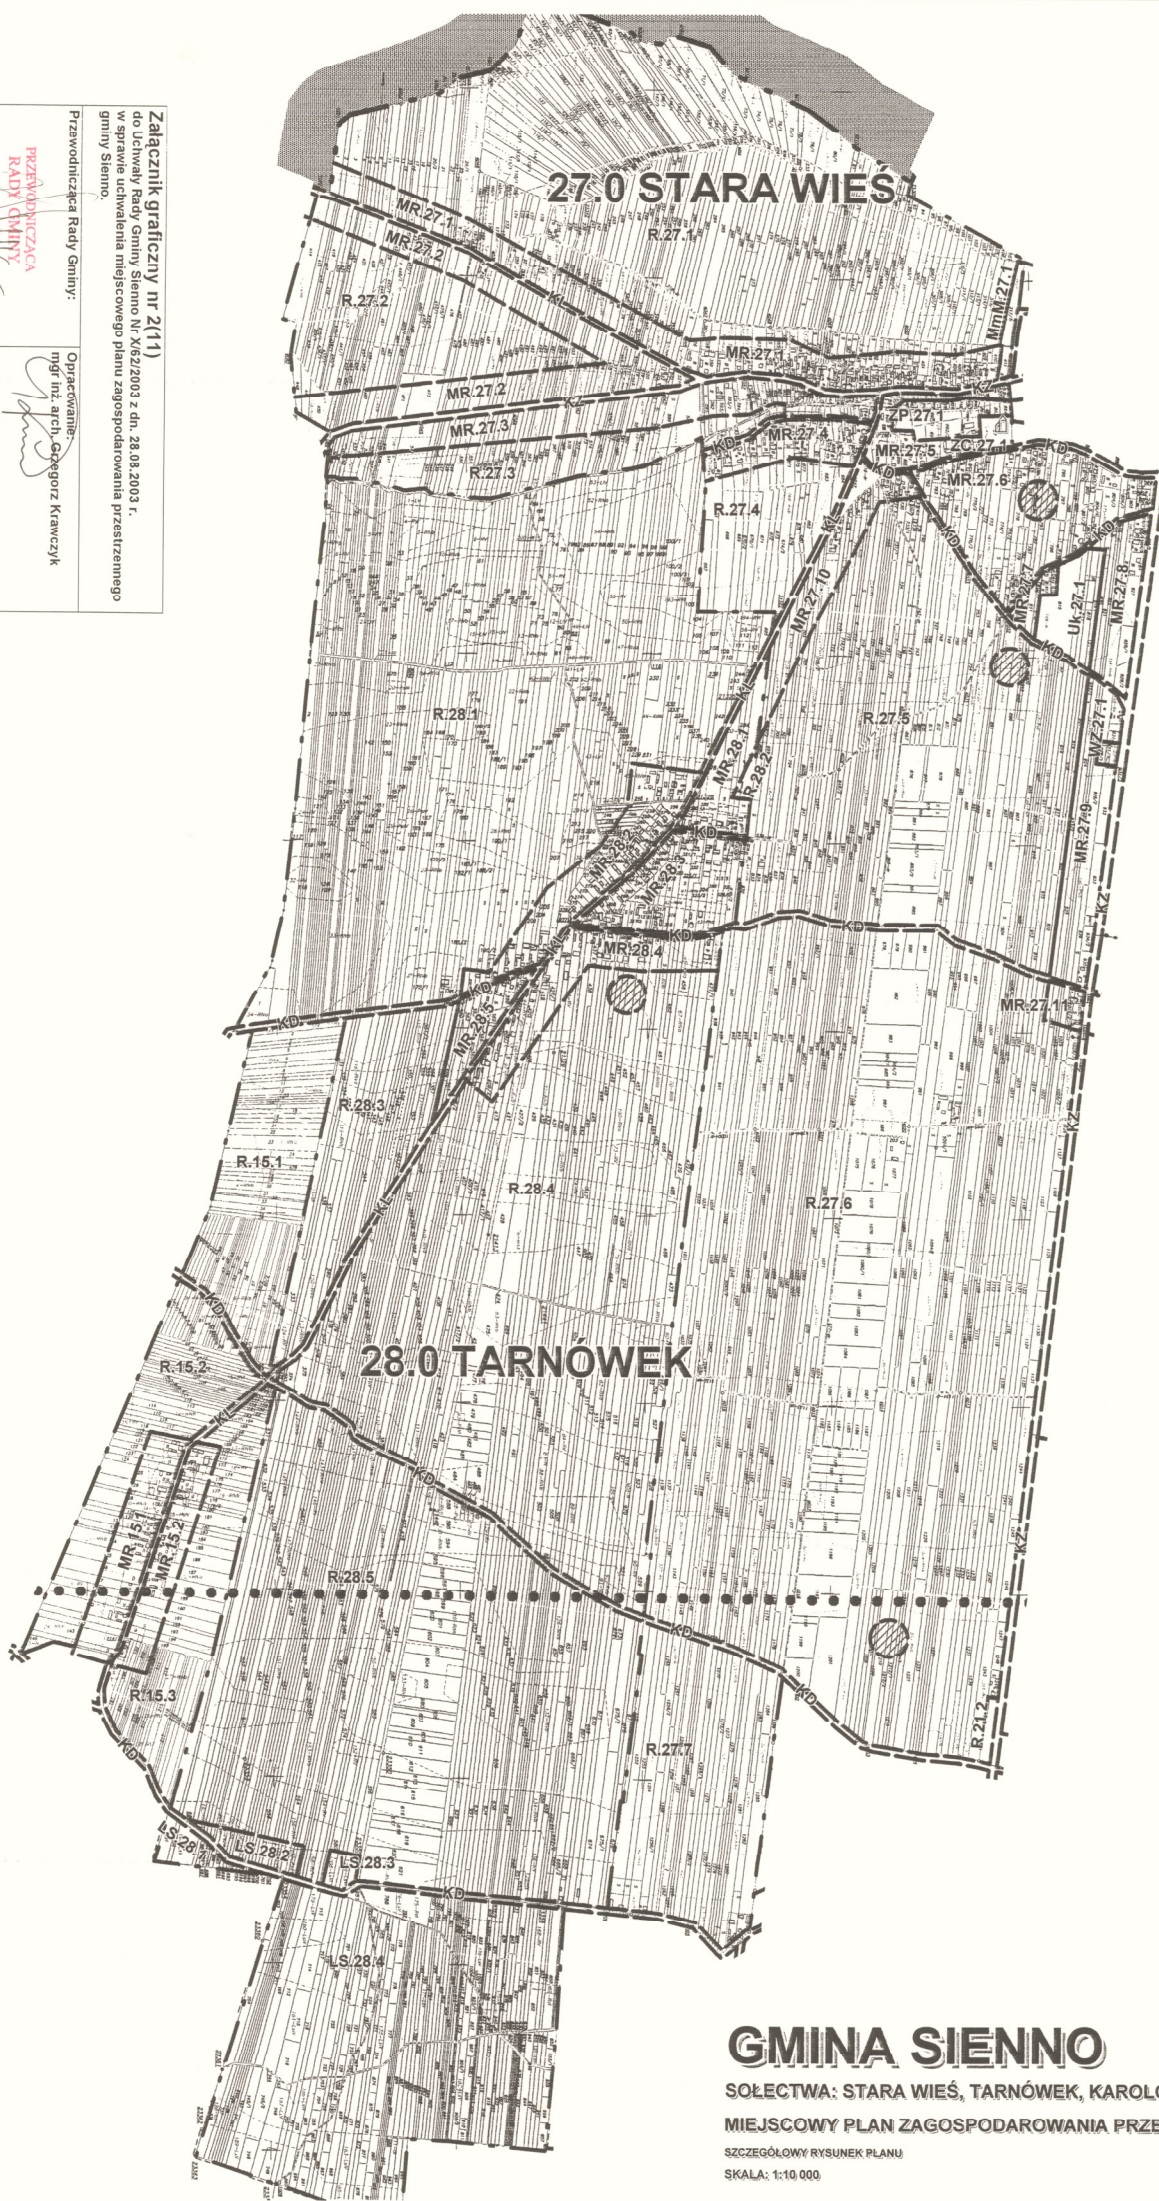

GMINA SIEMNO
SOŁECTWA: STARA WIEŚ, TARNÓWEK, KAROLÓW (płn).
MIEJSCOWY PLAN ZAGOSPODAROWANIA PRZESTRZENNEGO
SZCZEGÓŁOWY RYSUNEK PLANU
SKALA: 1:10 000