


GMINA SIENNO

SOLECTWA: EUGENIÓW, LEŚNICZÓWKA, NOWY OLECHÓW,
STARY OLECHÓW.

MIEJSCOWY PLAN ZAGOSPODAROWANIA PRZESTRZENNEGO

SZCZEGÓŁOWY RYSUNEK PLANU
SKALA: 1:10 000

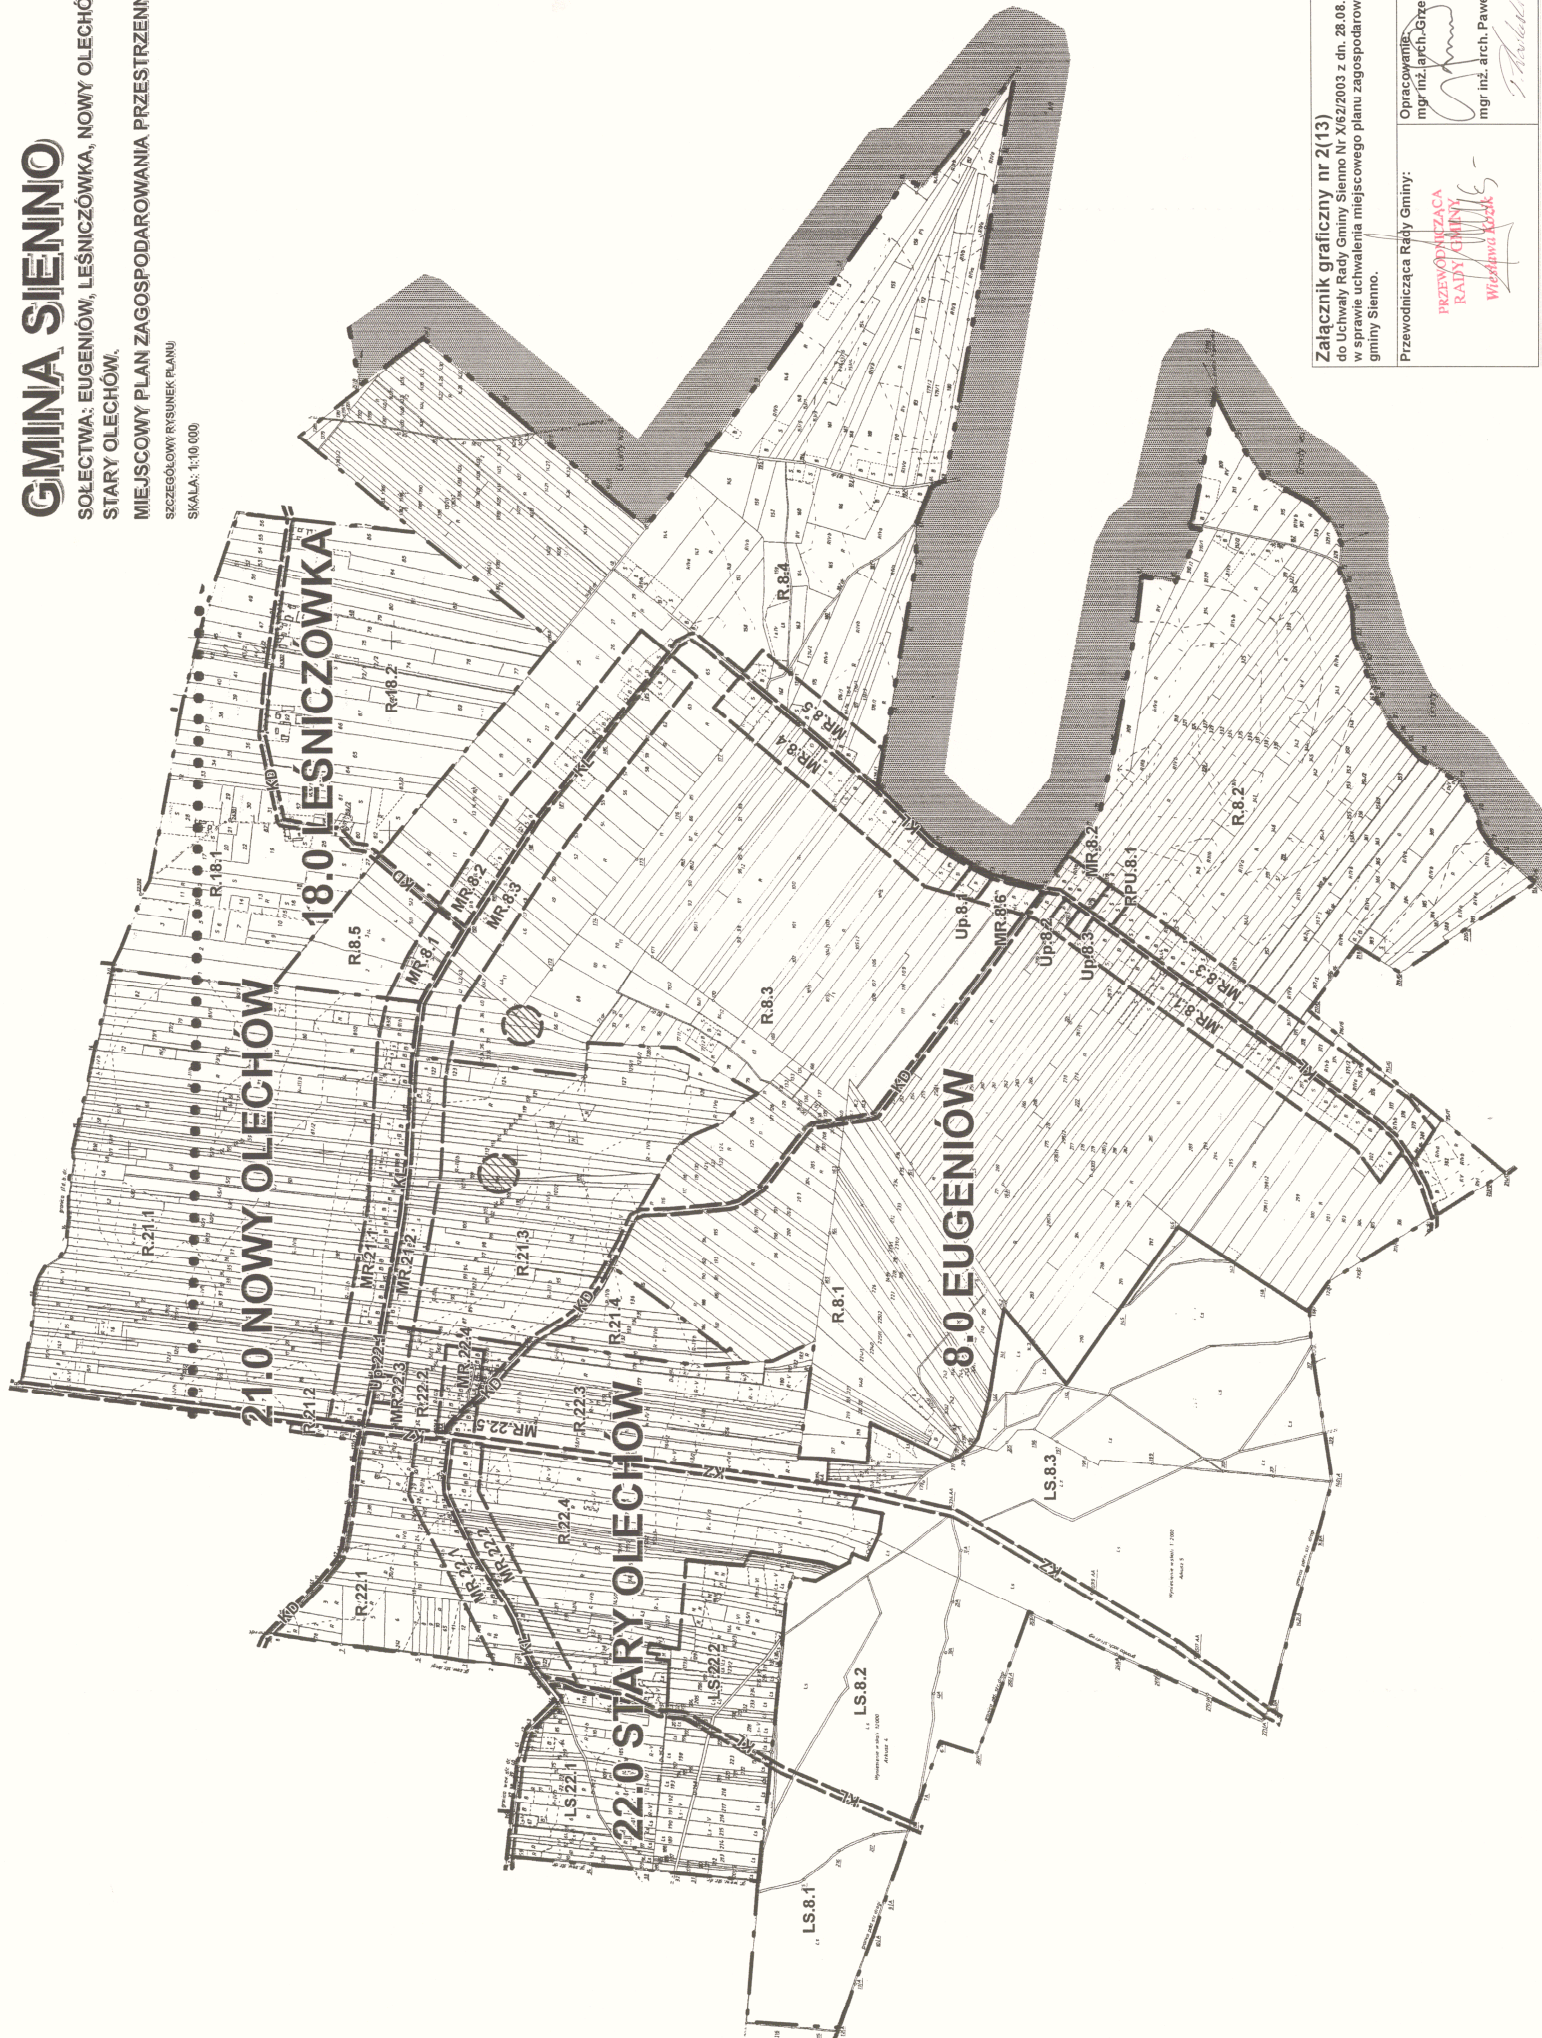

Załącznik graficzny nr 2(13)
do Uchwały Rady Gminy Siemno Nr X/62/2003 z dn. 28.08.2003 r.
w sprawie uchwalenia miejscowego planu zagospodarowania przestrzennego
gminy Siemno.

Przewodnicząca Rady Gminy:

mgr inż. arch. Paweł Wasilewski

Opracowanie:
mgr inż. arch. Grzegorz Krawczyk

PRZEWODNICZĄCA
RADY GMINY
Wiesława Kobak