


GMINA SIENNO

SOŁECTWA: ALEKSANDRÓW, WIERZCHOWISKA I (płn).
MIEJSCOWY PLAN ZAGOSPODAROWANIA PRZESTRZENNEGO

SZCZEGÓŁOWY RYSUNEK PLANU

SKALA: 1:10 000

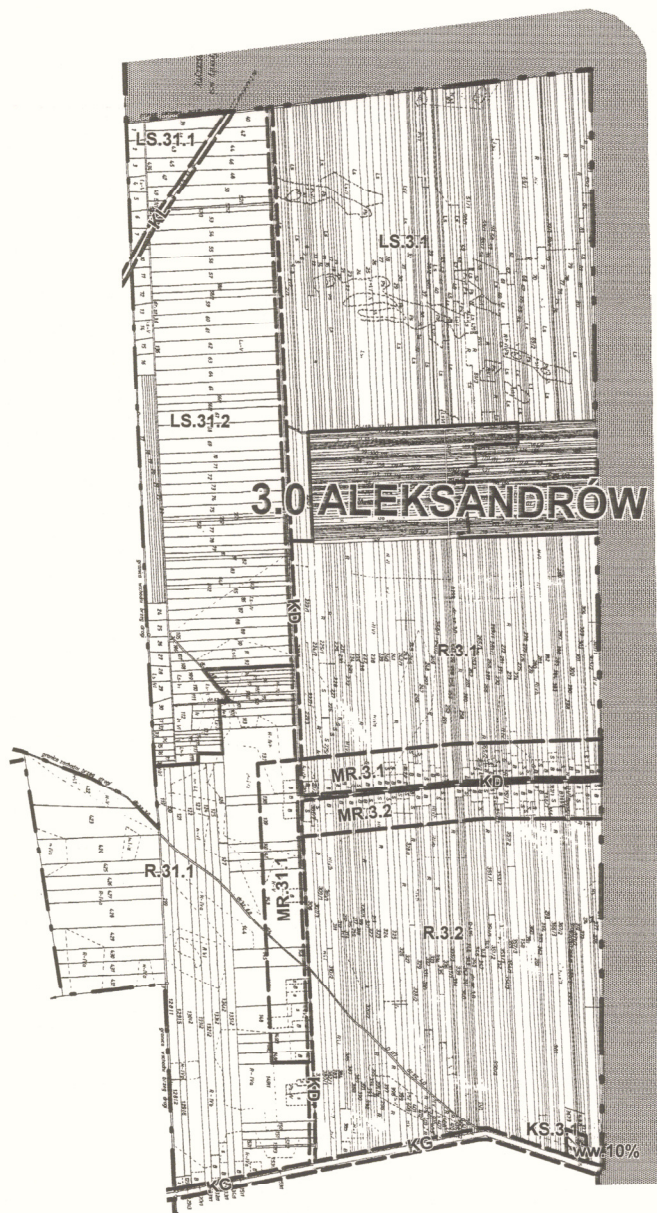

Załącznik graficzny nr 2(2)

do Uchwały Rady Gminy Sienno Nr X/62/2003 z dn. 28.08.2003 r.
w sprawie uchwalenia miejscowego planu zagospodarowania przestrzennego
gminy Sienno.

Przewodnicząca Rady Gminy:

PRZEWODNICZĄCA
RADY GMINY
Wiesława Kozik

Opracowanie:

mgr inż. arch. Grzegorz Krawczyk

mgr inż. arch. Paweł Wasilewski