


GMINA SIENNO

SOŁECTWA: ADAMÓW, DABRÓWKA

MIEJSCOWY PLAN ZAGOSPODAROWANIA PRZESTRZENNEGO

SZCZEGÓŁOWY RYSUNEK PLANU

SKALA: 1:10 000

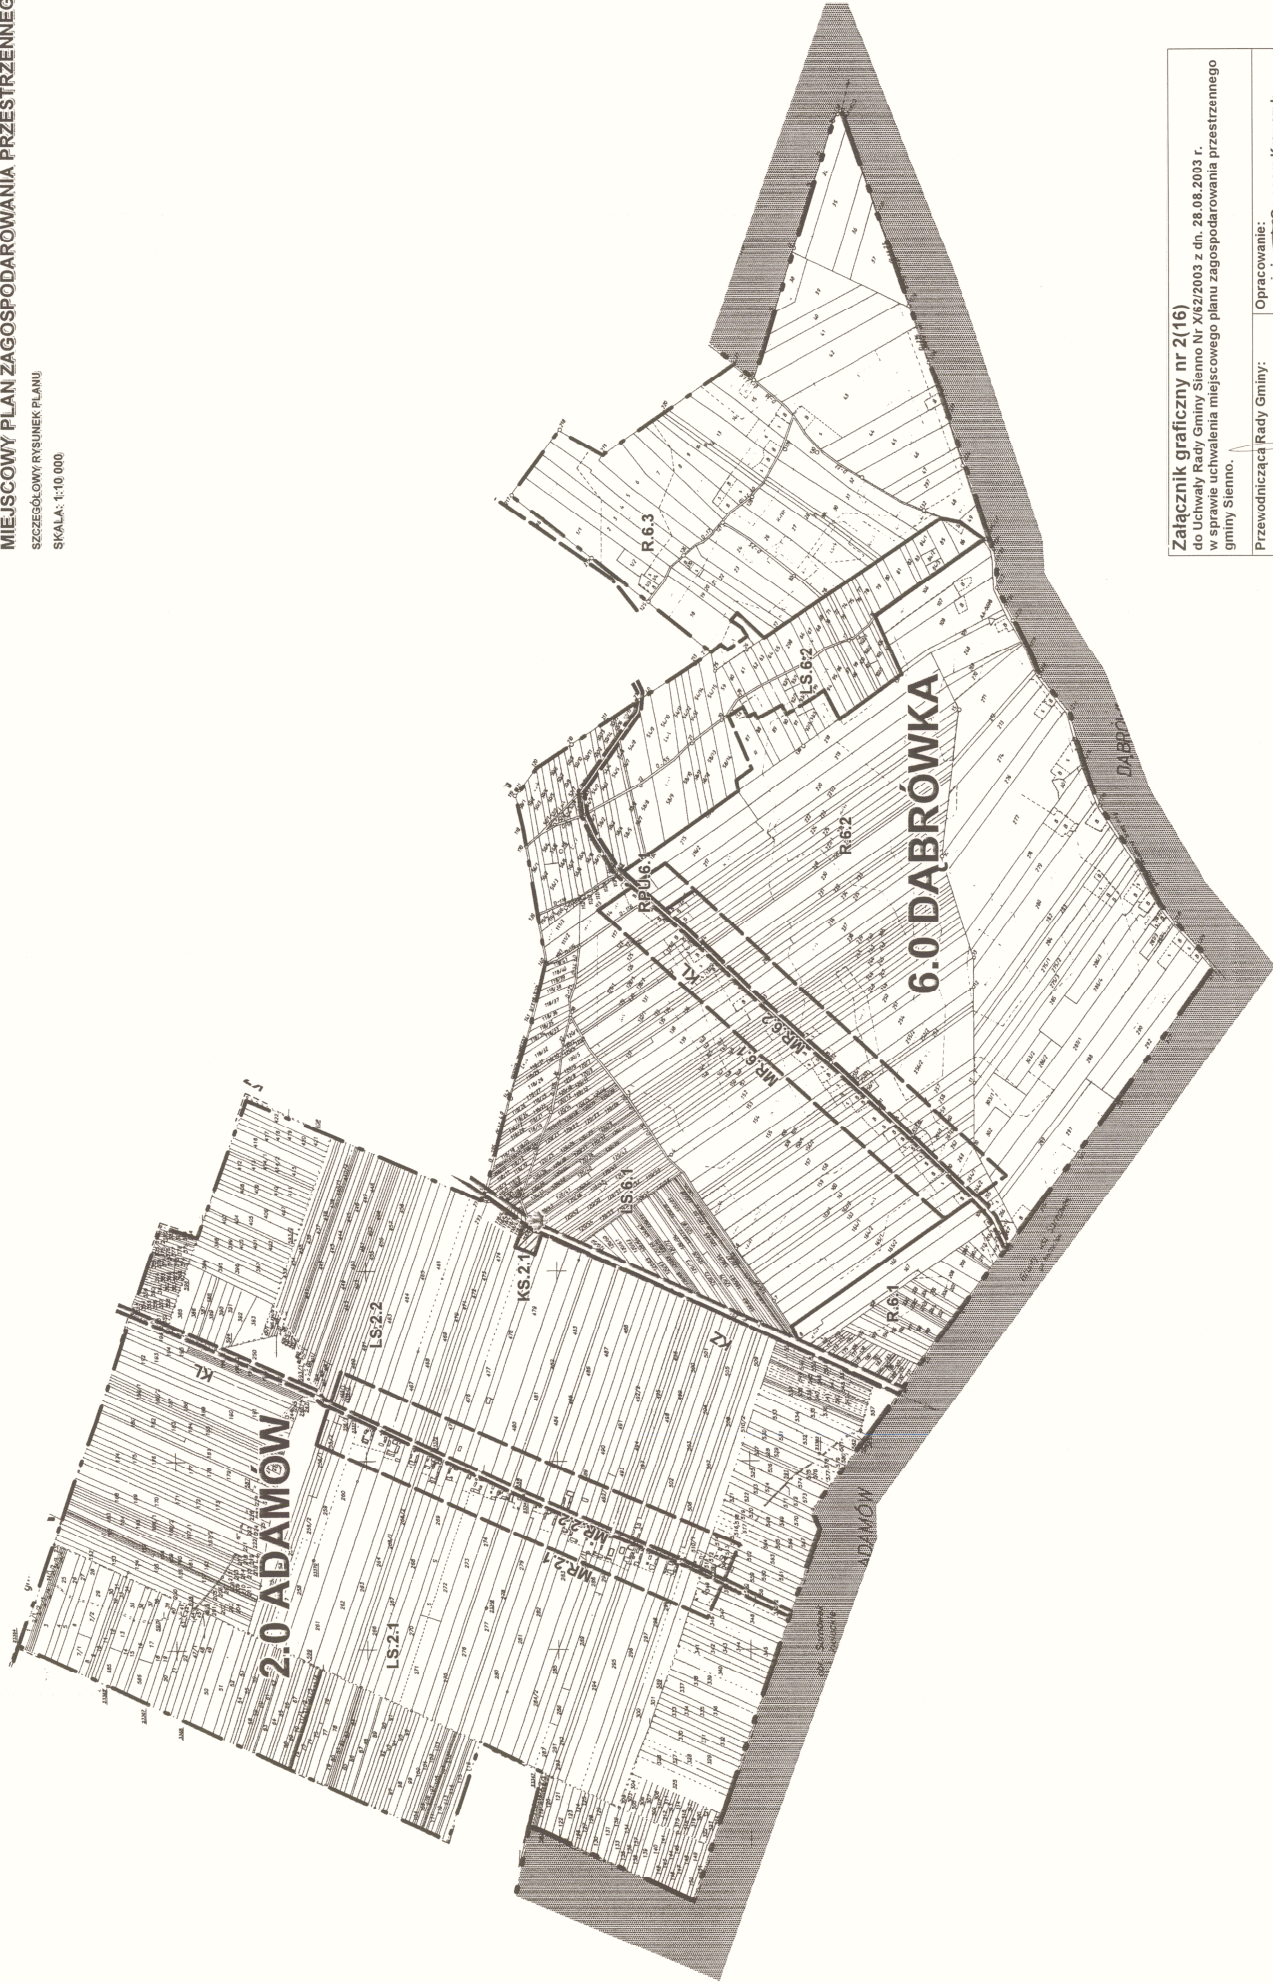

Załącznik graficzny nr 2(16)

do Uchwały Rady Gminy Siemno Nr X/62/2003 z dn. 28.08.2003 r.
w sprawie uchwalenia miejscowego planu zagospodarowania przestrzennego
gminy Siemno.

Przewodnicząca Rady Gminy:

Opracowanie:
mgr inż. arch. Szczerborz Krawczyk

PRZEWODNICZĄCA
RADY GMINY
Wiesława Kozłak

mgr inż. arch. Paweł Wasilewski